




RDC
1:50

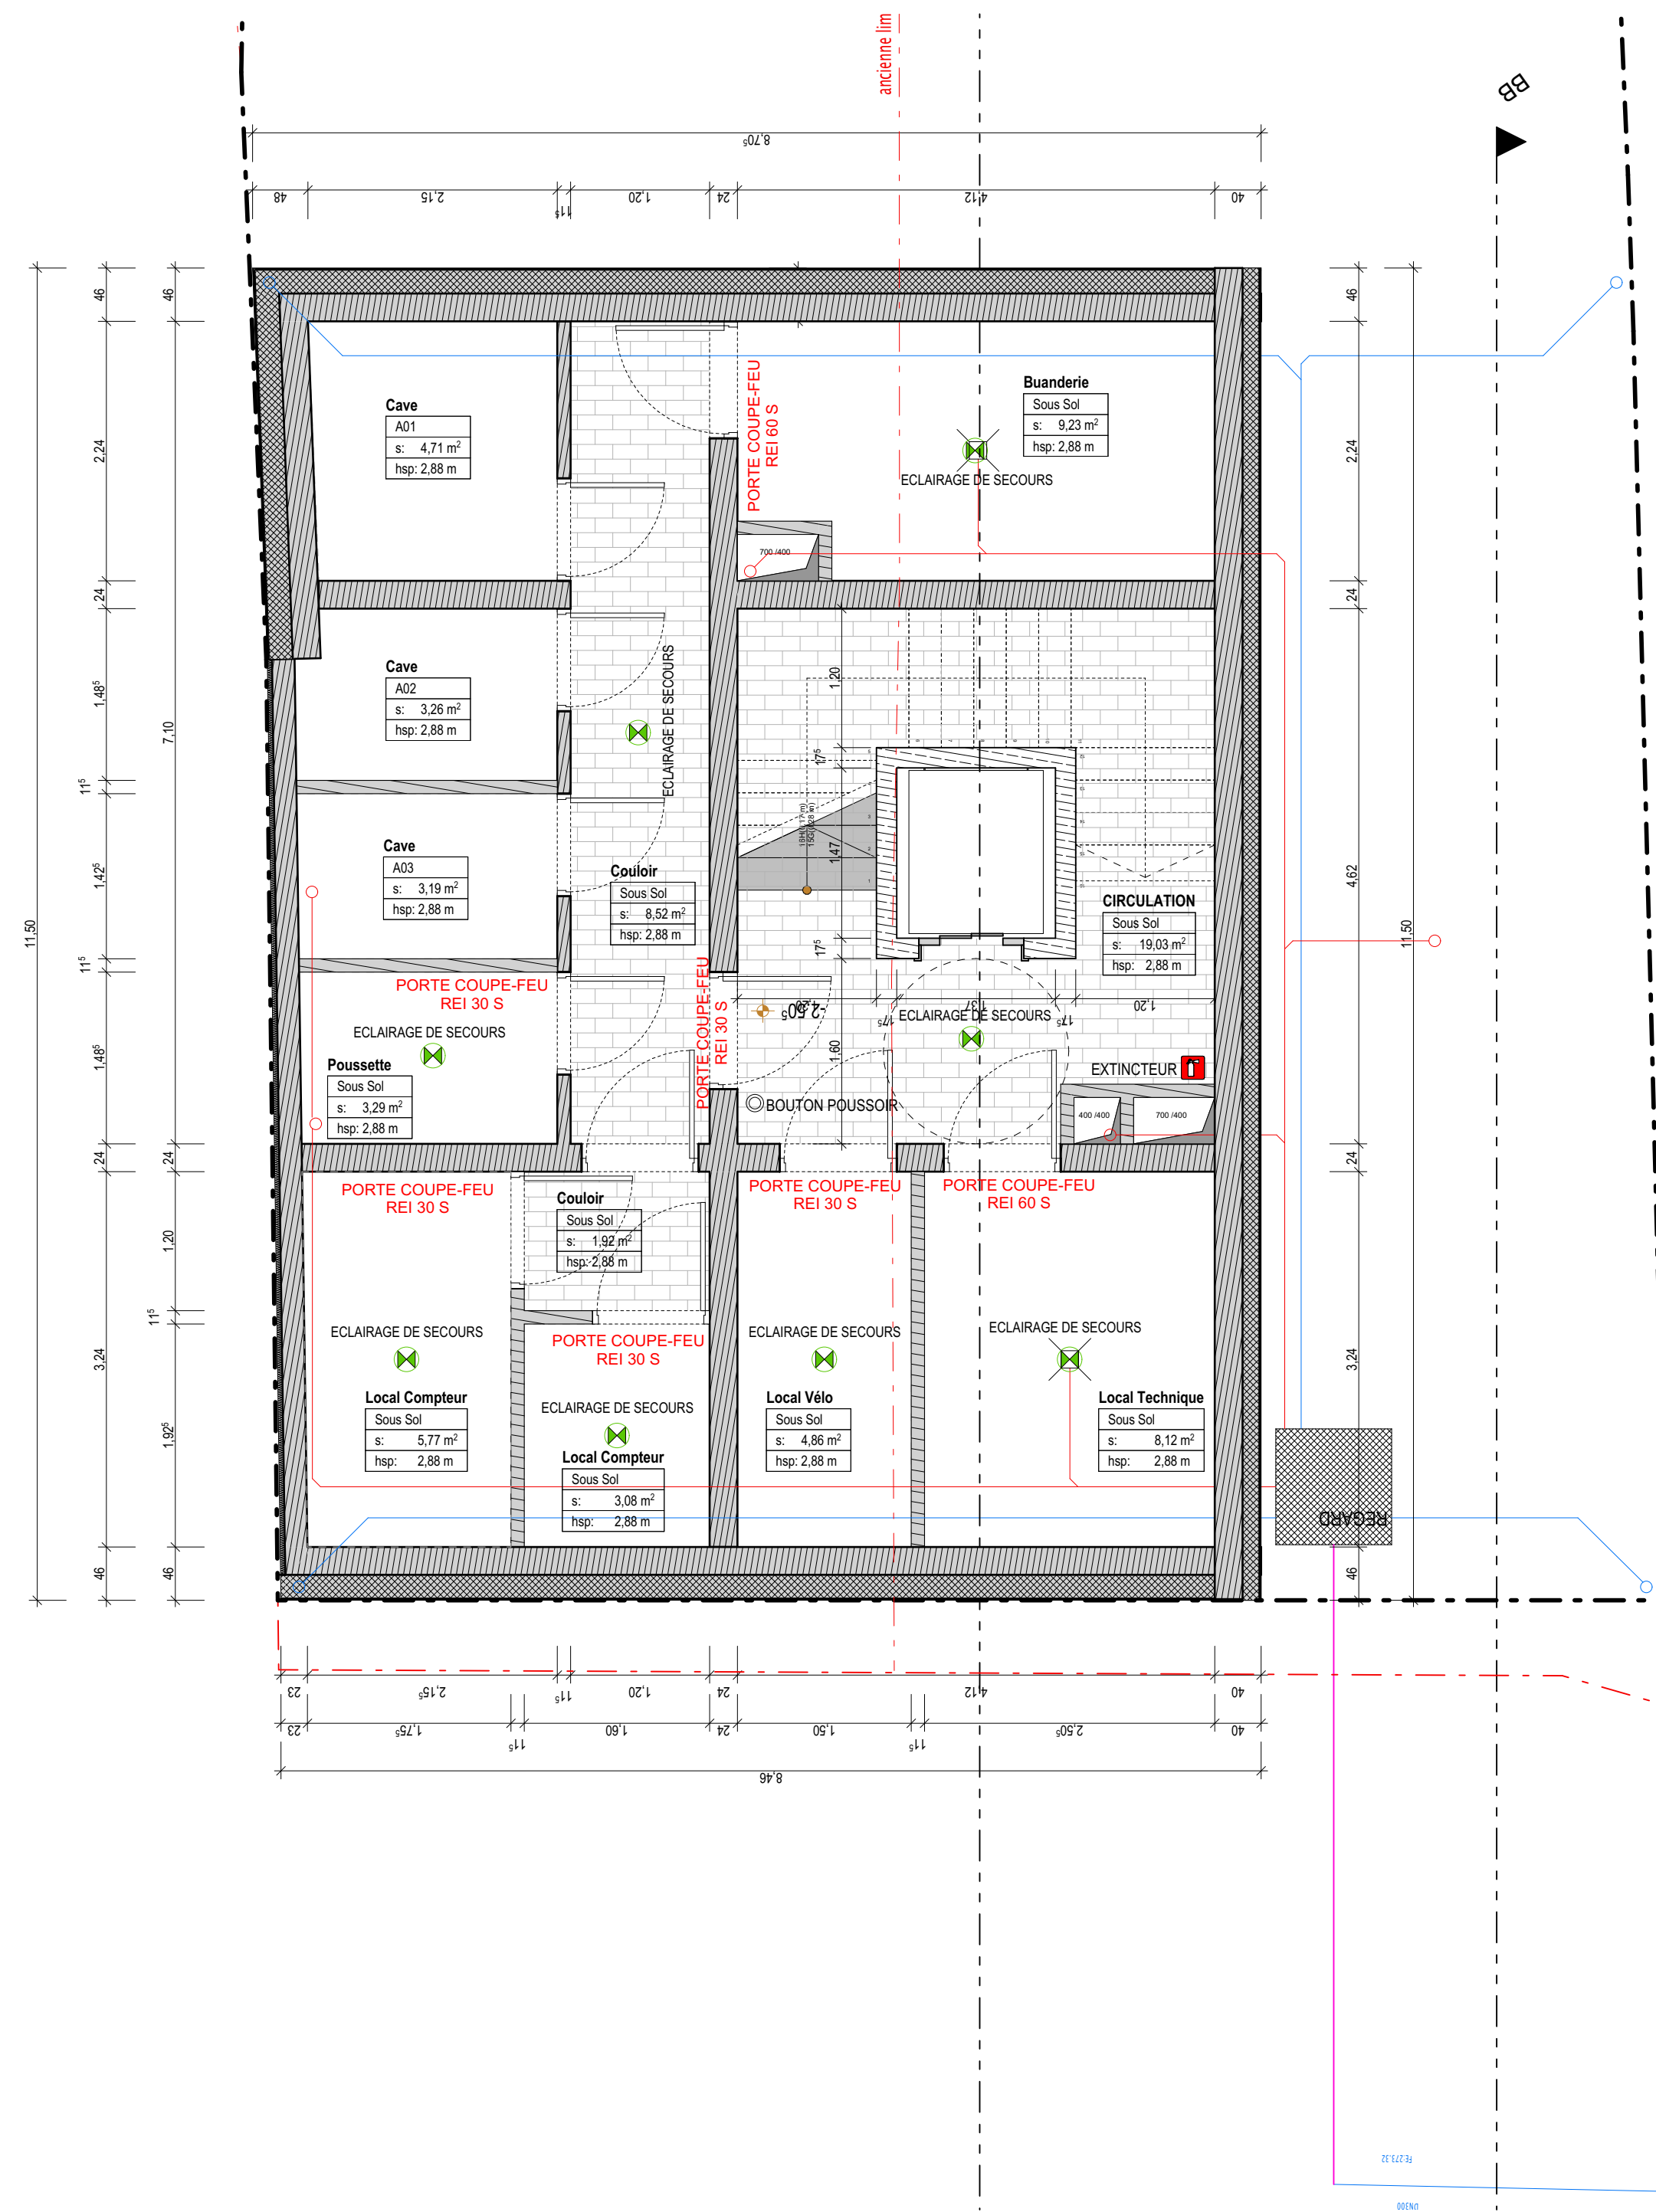

SOUS SOL
1:50

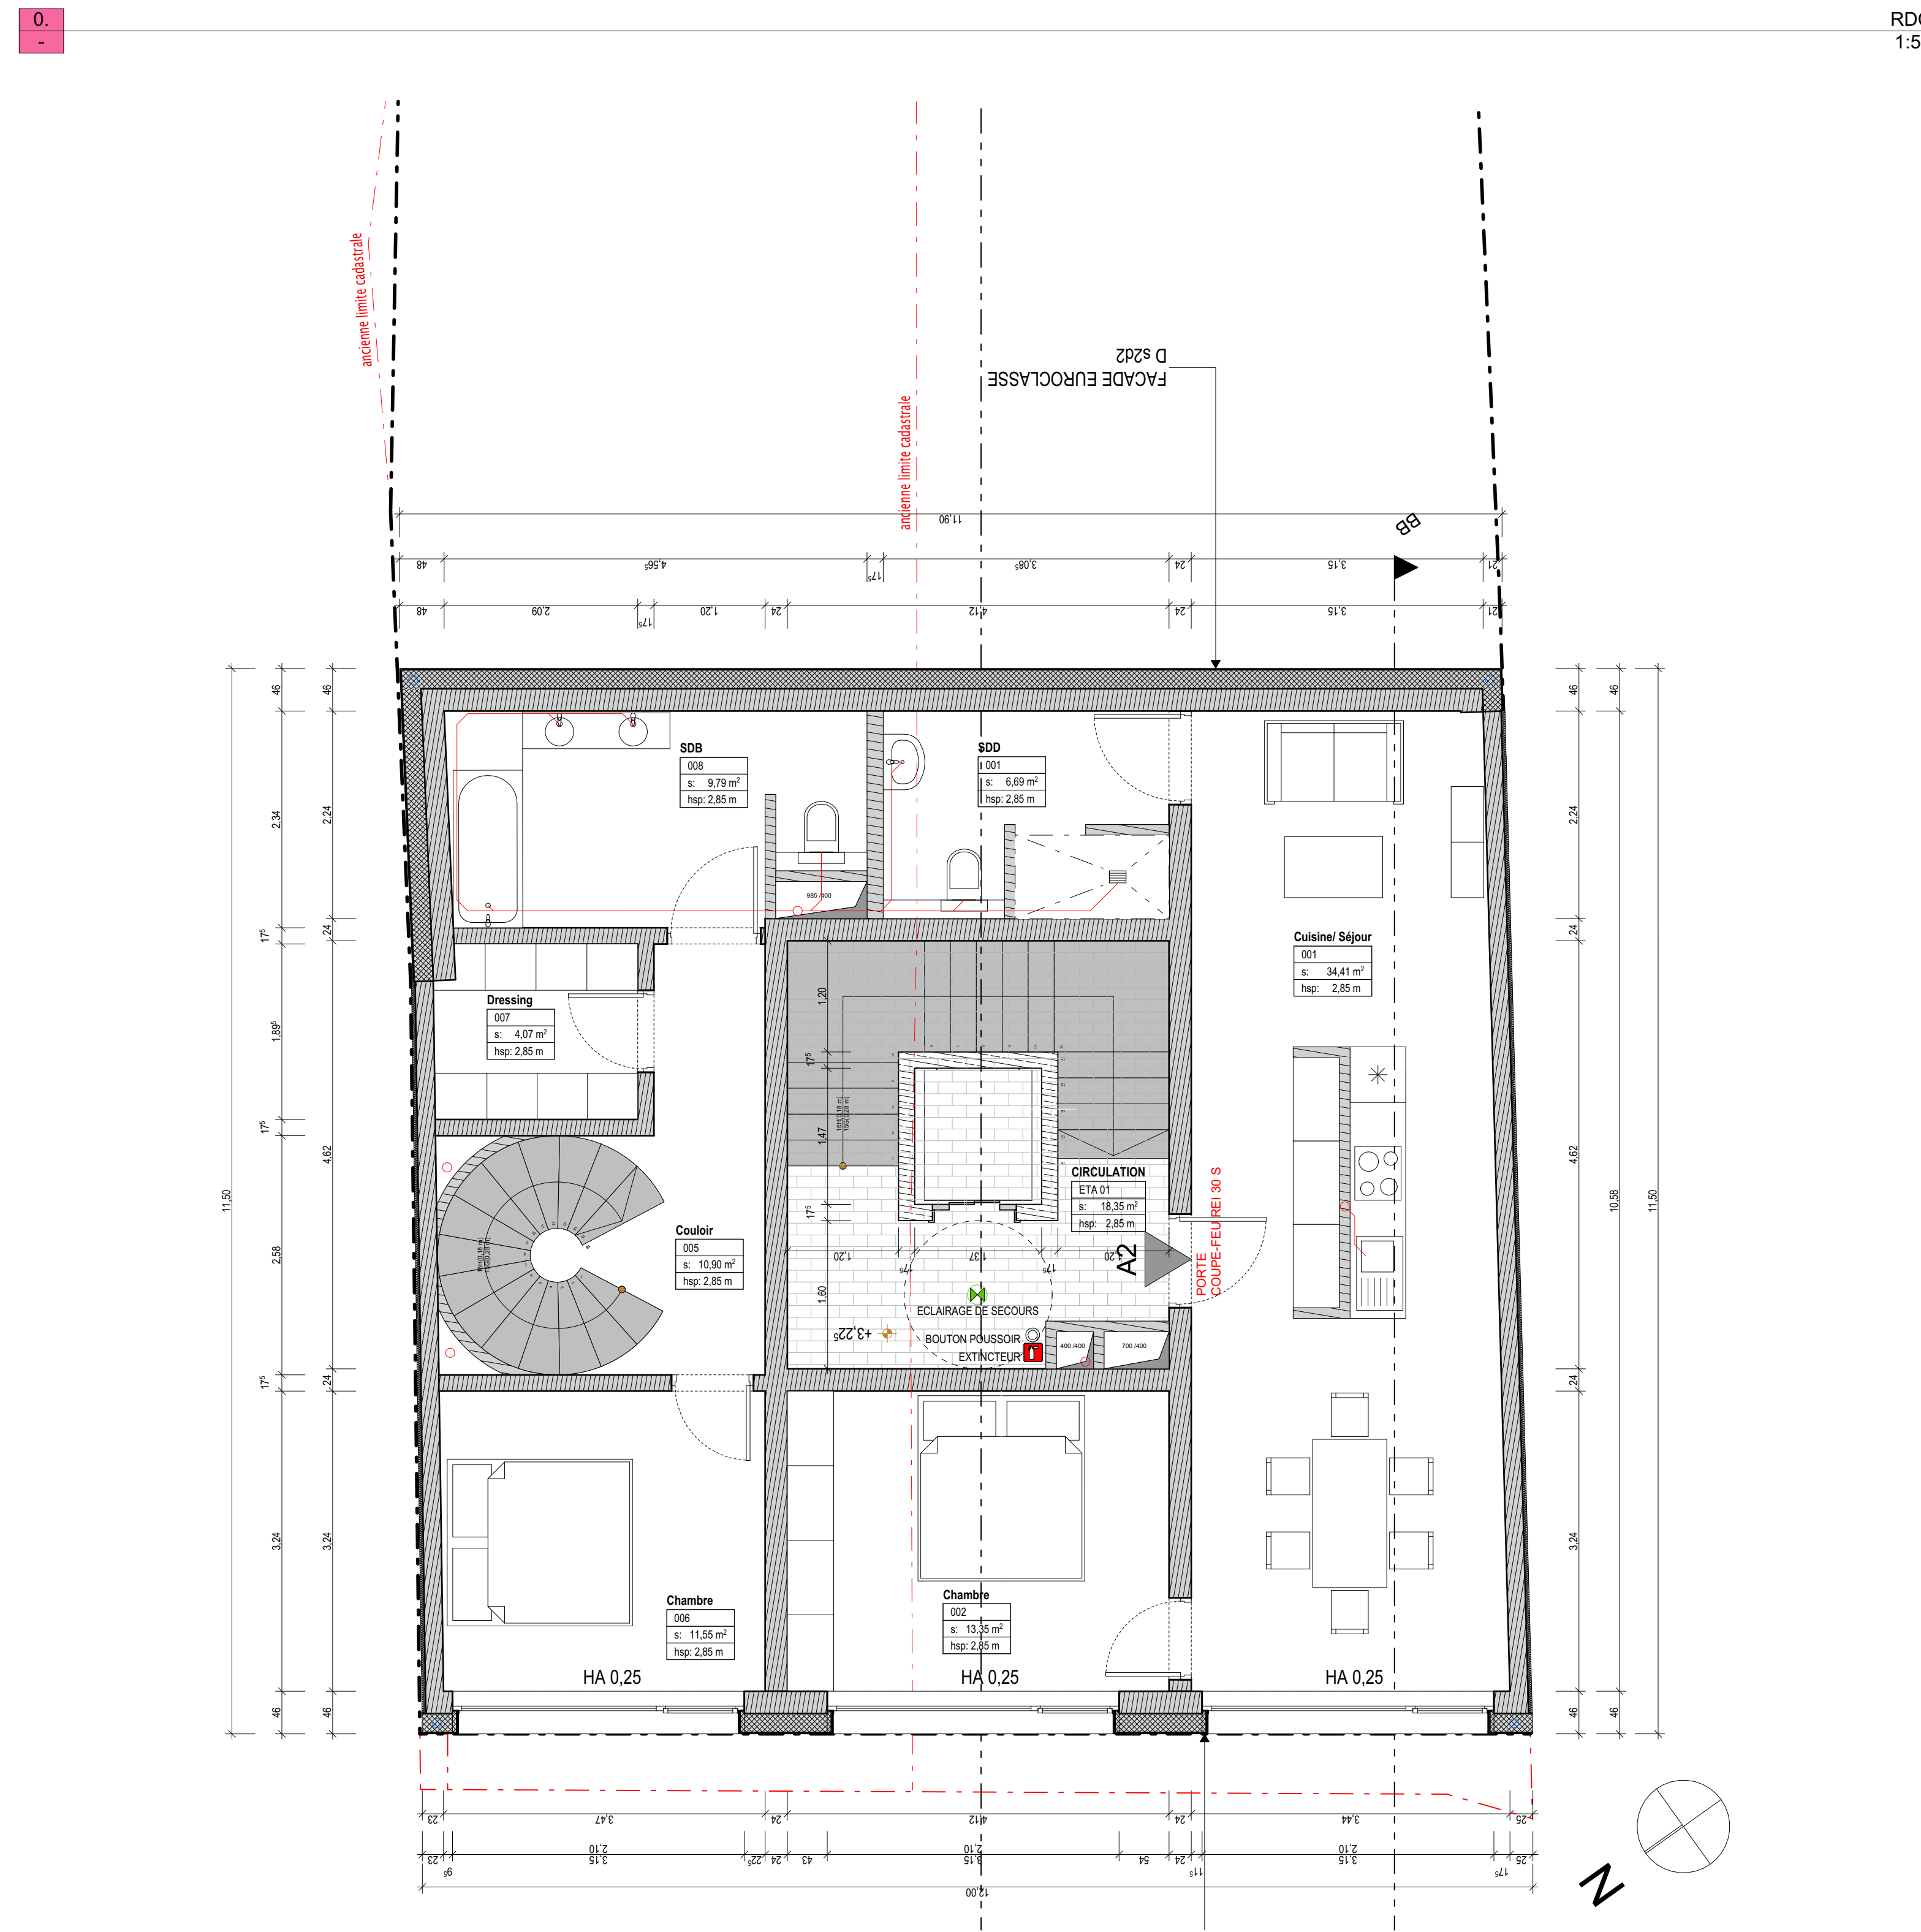

ETA 1
1:50

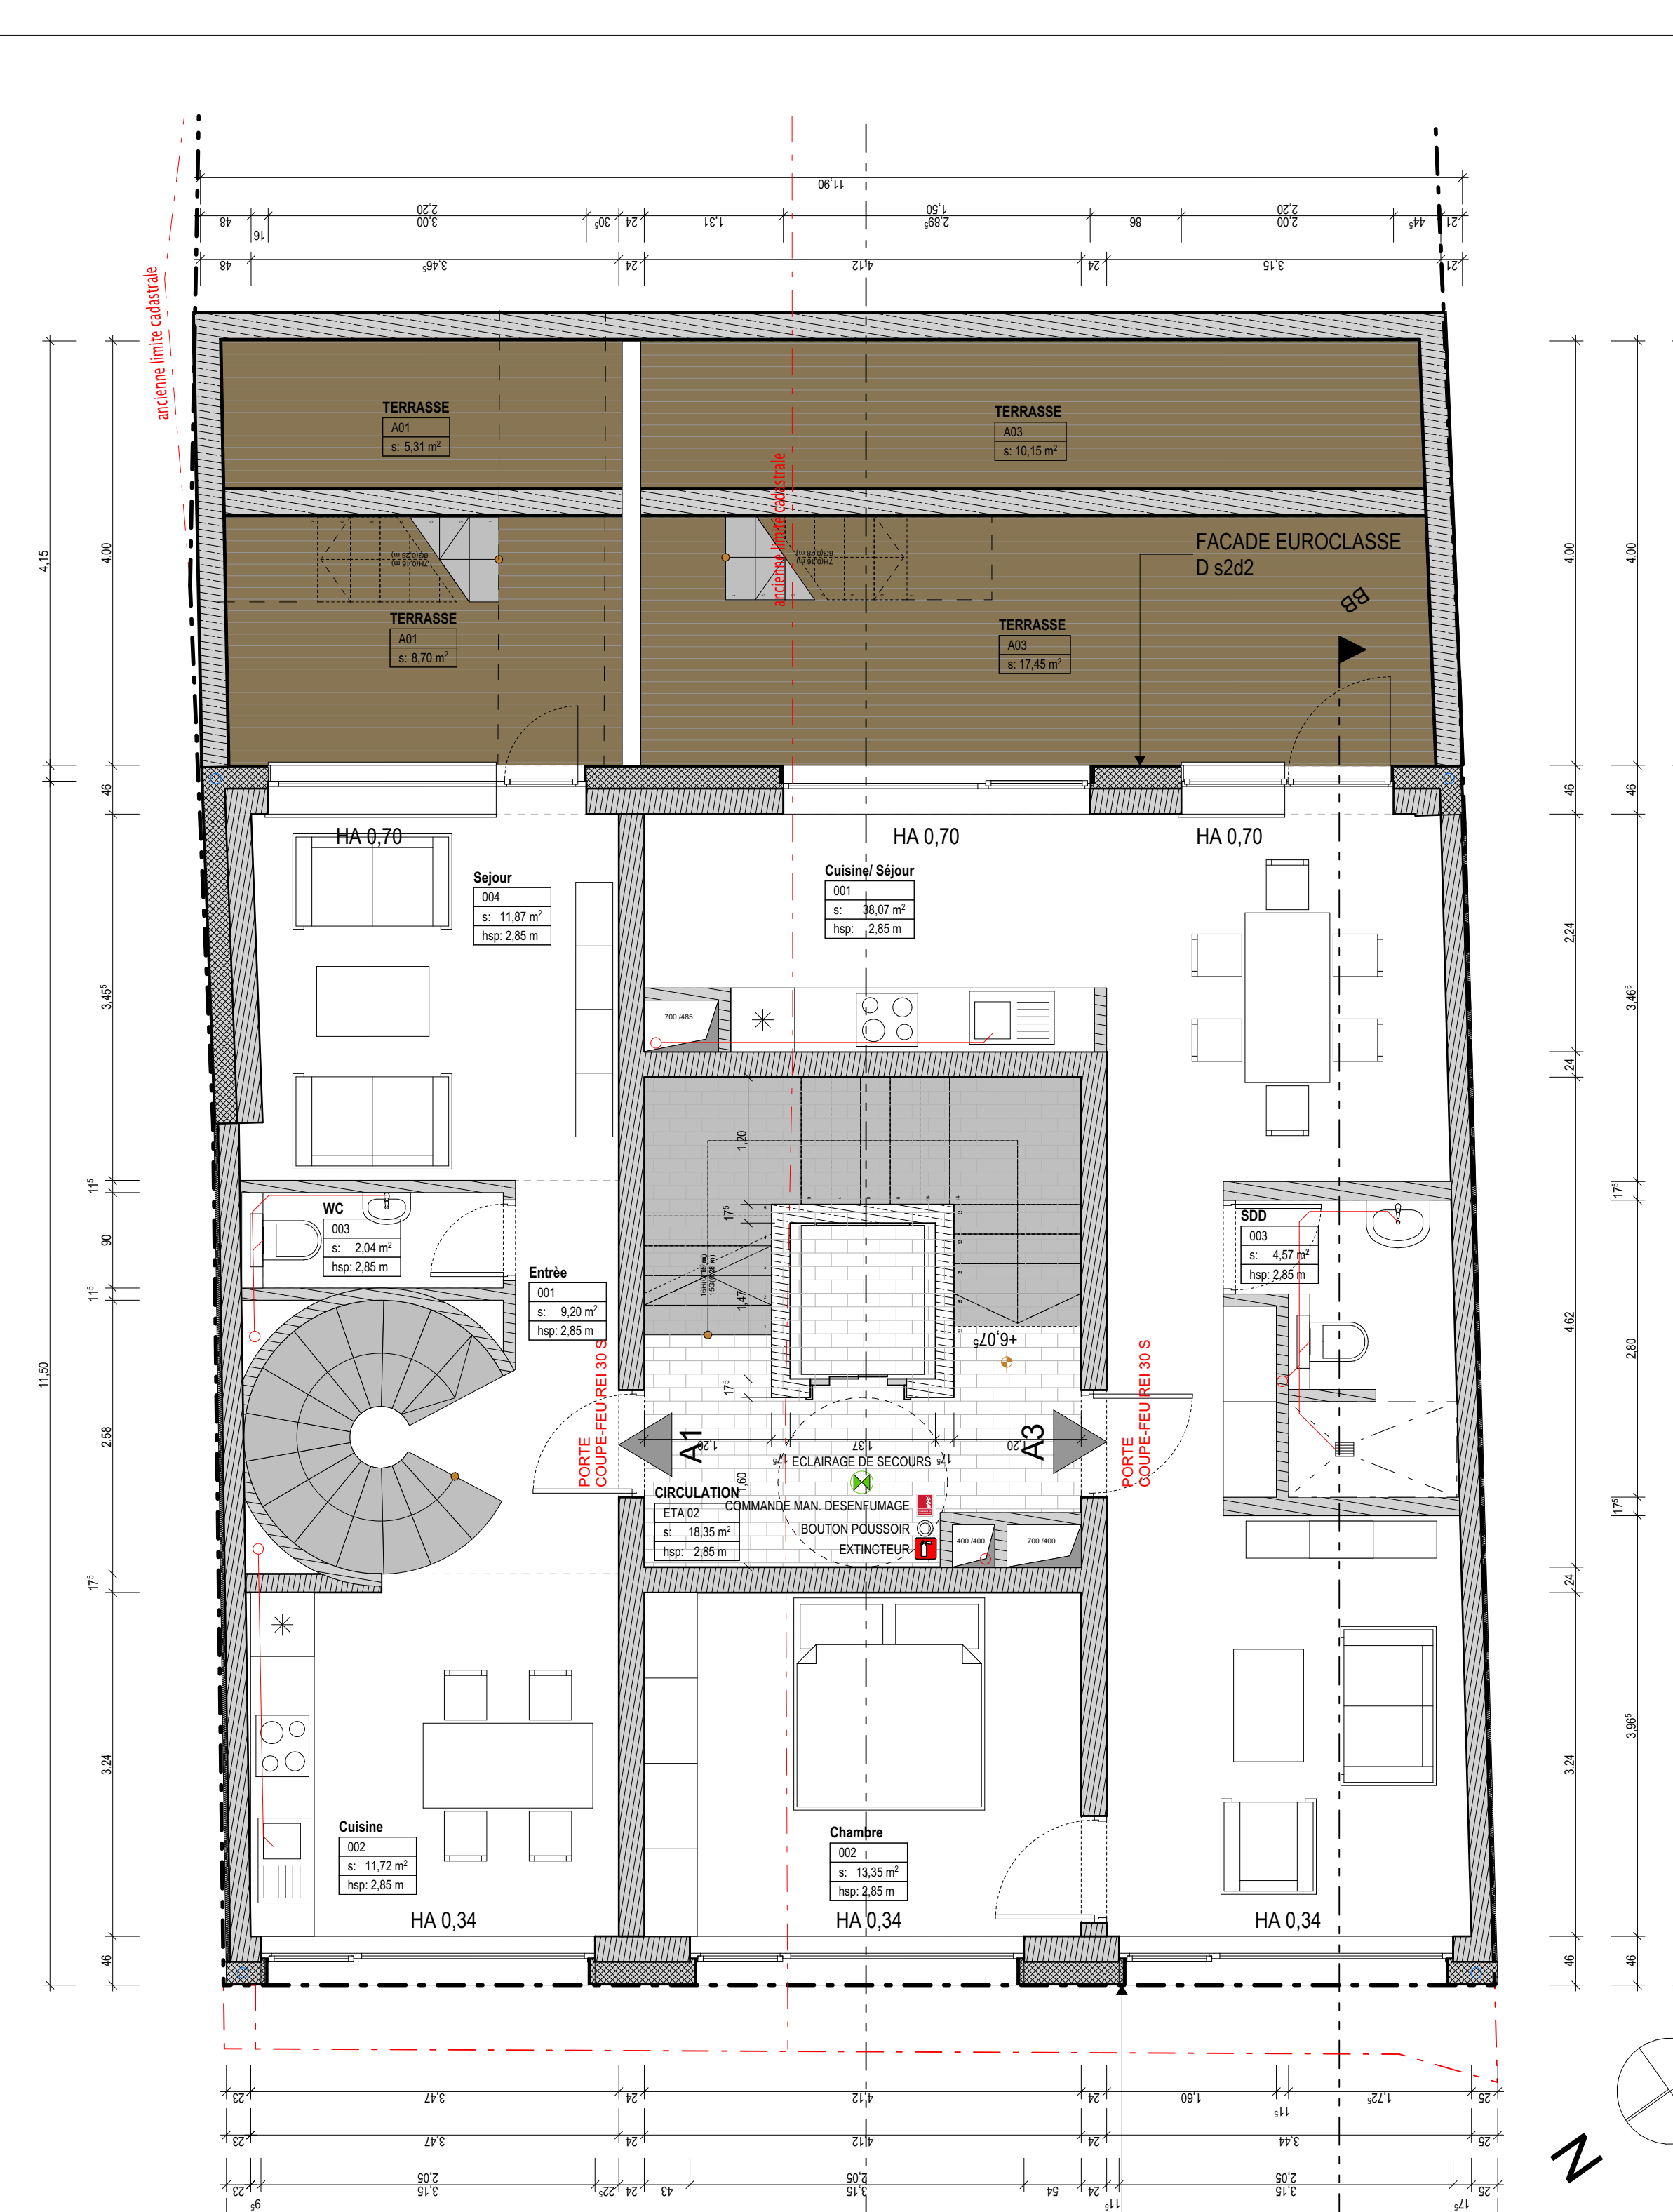


ETA 2
1:50

SURFACE TOTALE PAR LOT				
LOT	ETAGE	ID	PIECE	SURFACE
A01	RDC	009	Couloir	10,90
	RDC	010	Chambre	11,52
	RDC	011	Dressing	4,07
	RDC	012	SDD	7,76
	ETA 1	005	Couloir	10,90
	ETA 1	006	Chambre	11,52
	ETA 1	007	Dressing	4,07
	ETA 1	008	SDD	9,79
	ETA 2	001	Entrée	9,20
	ETA 2	002	Cuisine	11,72
ETA 2	003	WC	2,04	
ETA 2	004	Séjour	11,87	
				105,40 m ²
A02	ETA 1	001	Cuisine/ Séjour	34,41
	ETA 1	001	SDD	6,69
	ETA 1	002	Chambre	13,35
				54,45 m ²
A03	ETA 2	001	Cuisine/ Séjour	38,07
	ETA 2	002	Chambre	13,35
	ETA 2	003	SDD	4,57
				55,99 m ²
A04	COM	001	Entrée / Séjour	6,09
	COM	002	Cuisine / Séjour	41,01
	COM	003	Debaras	1,84
	COM	004	Chambre	10,58
	COM	005	WC	2,07
	COM	006	Chambre	14,35
	COM	007	Dressing	5,85
	COM	008	SDD	8,24
				90,01 m ²
CIRCULATION COMMUNS				
SOUS ...	Sous Sol	CIRCULATION		19,03
SOUS ...	Sous Sol	Couloir		1,92
RDC	00_0	Entrée		8,52
ETA 1	ETA 01	CIRCULATION		24,17
ETA 2	ETA 02	CIRCULATION		18,35
				90,34 m ²
PARKING				
RDC	00_0	PARKING		33,17
				33,17 m ²
RDC	RDC	A04	Cave	8,70
	RDC	RDC	Poubelle	6,31
				15,01 m ²
Sous Sol				
SOUS ...	A01	Cave		4,71
SOUS ...	A02	Cave		3,26
SOUS ...	A03	Cave		3,98
SOUS ...	Sous Sol	Buanderie		9,23
SOUS ...	Sous Sol	Local Compteur		3,08
SOUS ...	Sous Sol	Local Compteur		5,77
SOUS ...	Sous Sol	Local Vélo		8,12
SOUS ...	Sous Sol	Local Technique		4,86
SOUS ...	Sous Sol	Poussette		3,29
				45,50 m ²
TERRASSE A01	ETA 2	A01	TERRASSE	5,31
	ETA 2	A01	TERRASSE	8,70
				14,02 m ²
TERRASSE A03	ETA 2	A03	TERRASSE	10,15
	ETA 2	A03	TERRASSE	17,45
				27,60 m ²
				531,50 m ²

- EXTINCTEUR
- BOUTON POUSSOIR
- COMMANDE MAN. DÉSENFUMAGE
- ÉCLAIRAGE DE SECOURS

B	08.04.2020	Abaissement de la bordure de 12 cm à 4 cm sur une longueur de 1,50m et 1,50m	AT	AT
A	18.11.2019	MISE A JOUR SUR SEULS CHANGEMENTS		

Maitre d'ouvrage: **Lewin & Laurel SARL**, 47, Route d'Esch, 3332 Fernanville
 Adresse du projet: **Residence La Colinne**, 42, 42A Rue Schetzel, 2518 Luxembourg


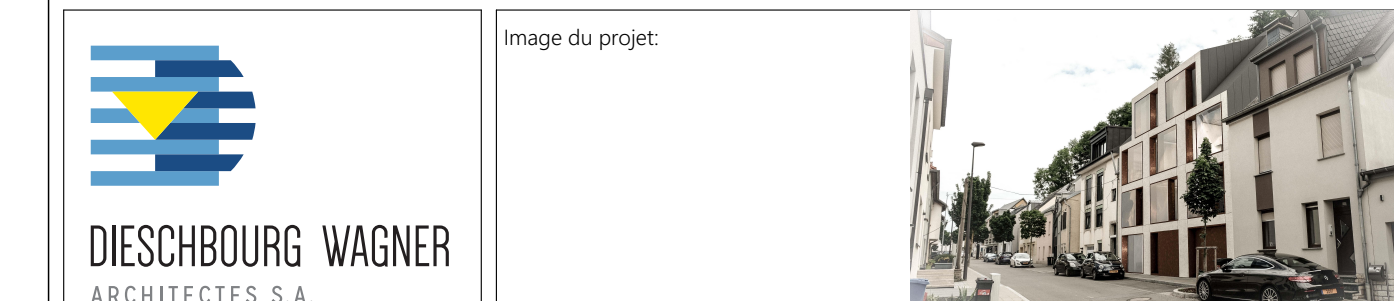


Niveau de référence = 0,00 +276,15
 Architecte: **DIESCHBOURG WAGNER ARCHITECTES S.A.**
 Maître d'ouvrage: **Lewin & Laurel SARL**
 Administration: **Residence La Colinne**

AUTORISATION

Objet: **Plans**


Année: **2019-08** N° du Plan: **AUT 1/50 03.7.1** Volume: **B**
 Echelle: 1:50 Format: DIN A0 Date de création: 13.05.2019 Dessiné par: AT Vérifié par: CW

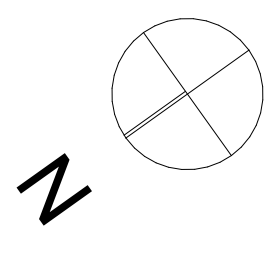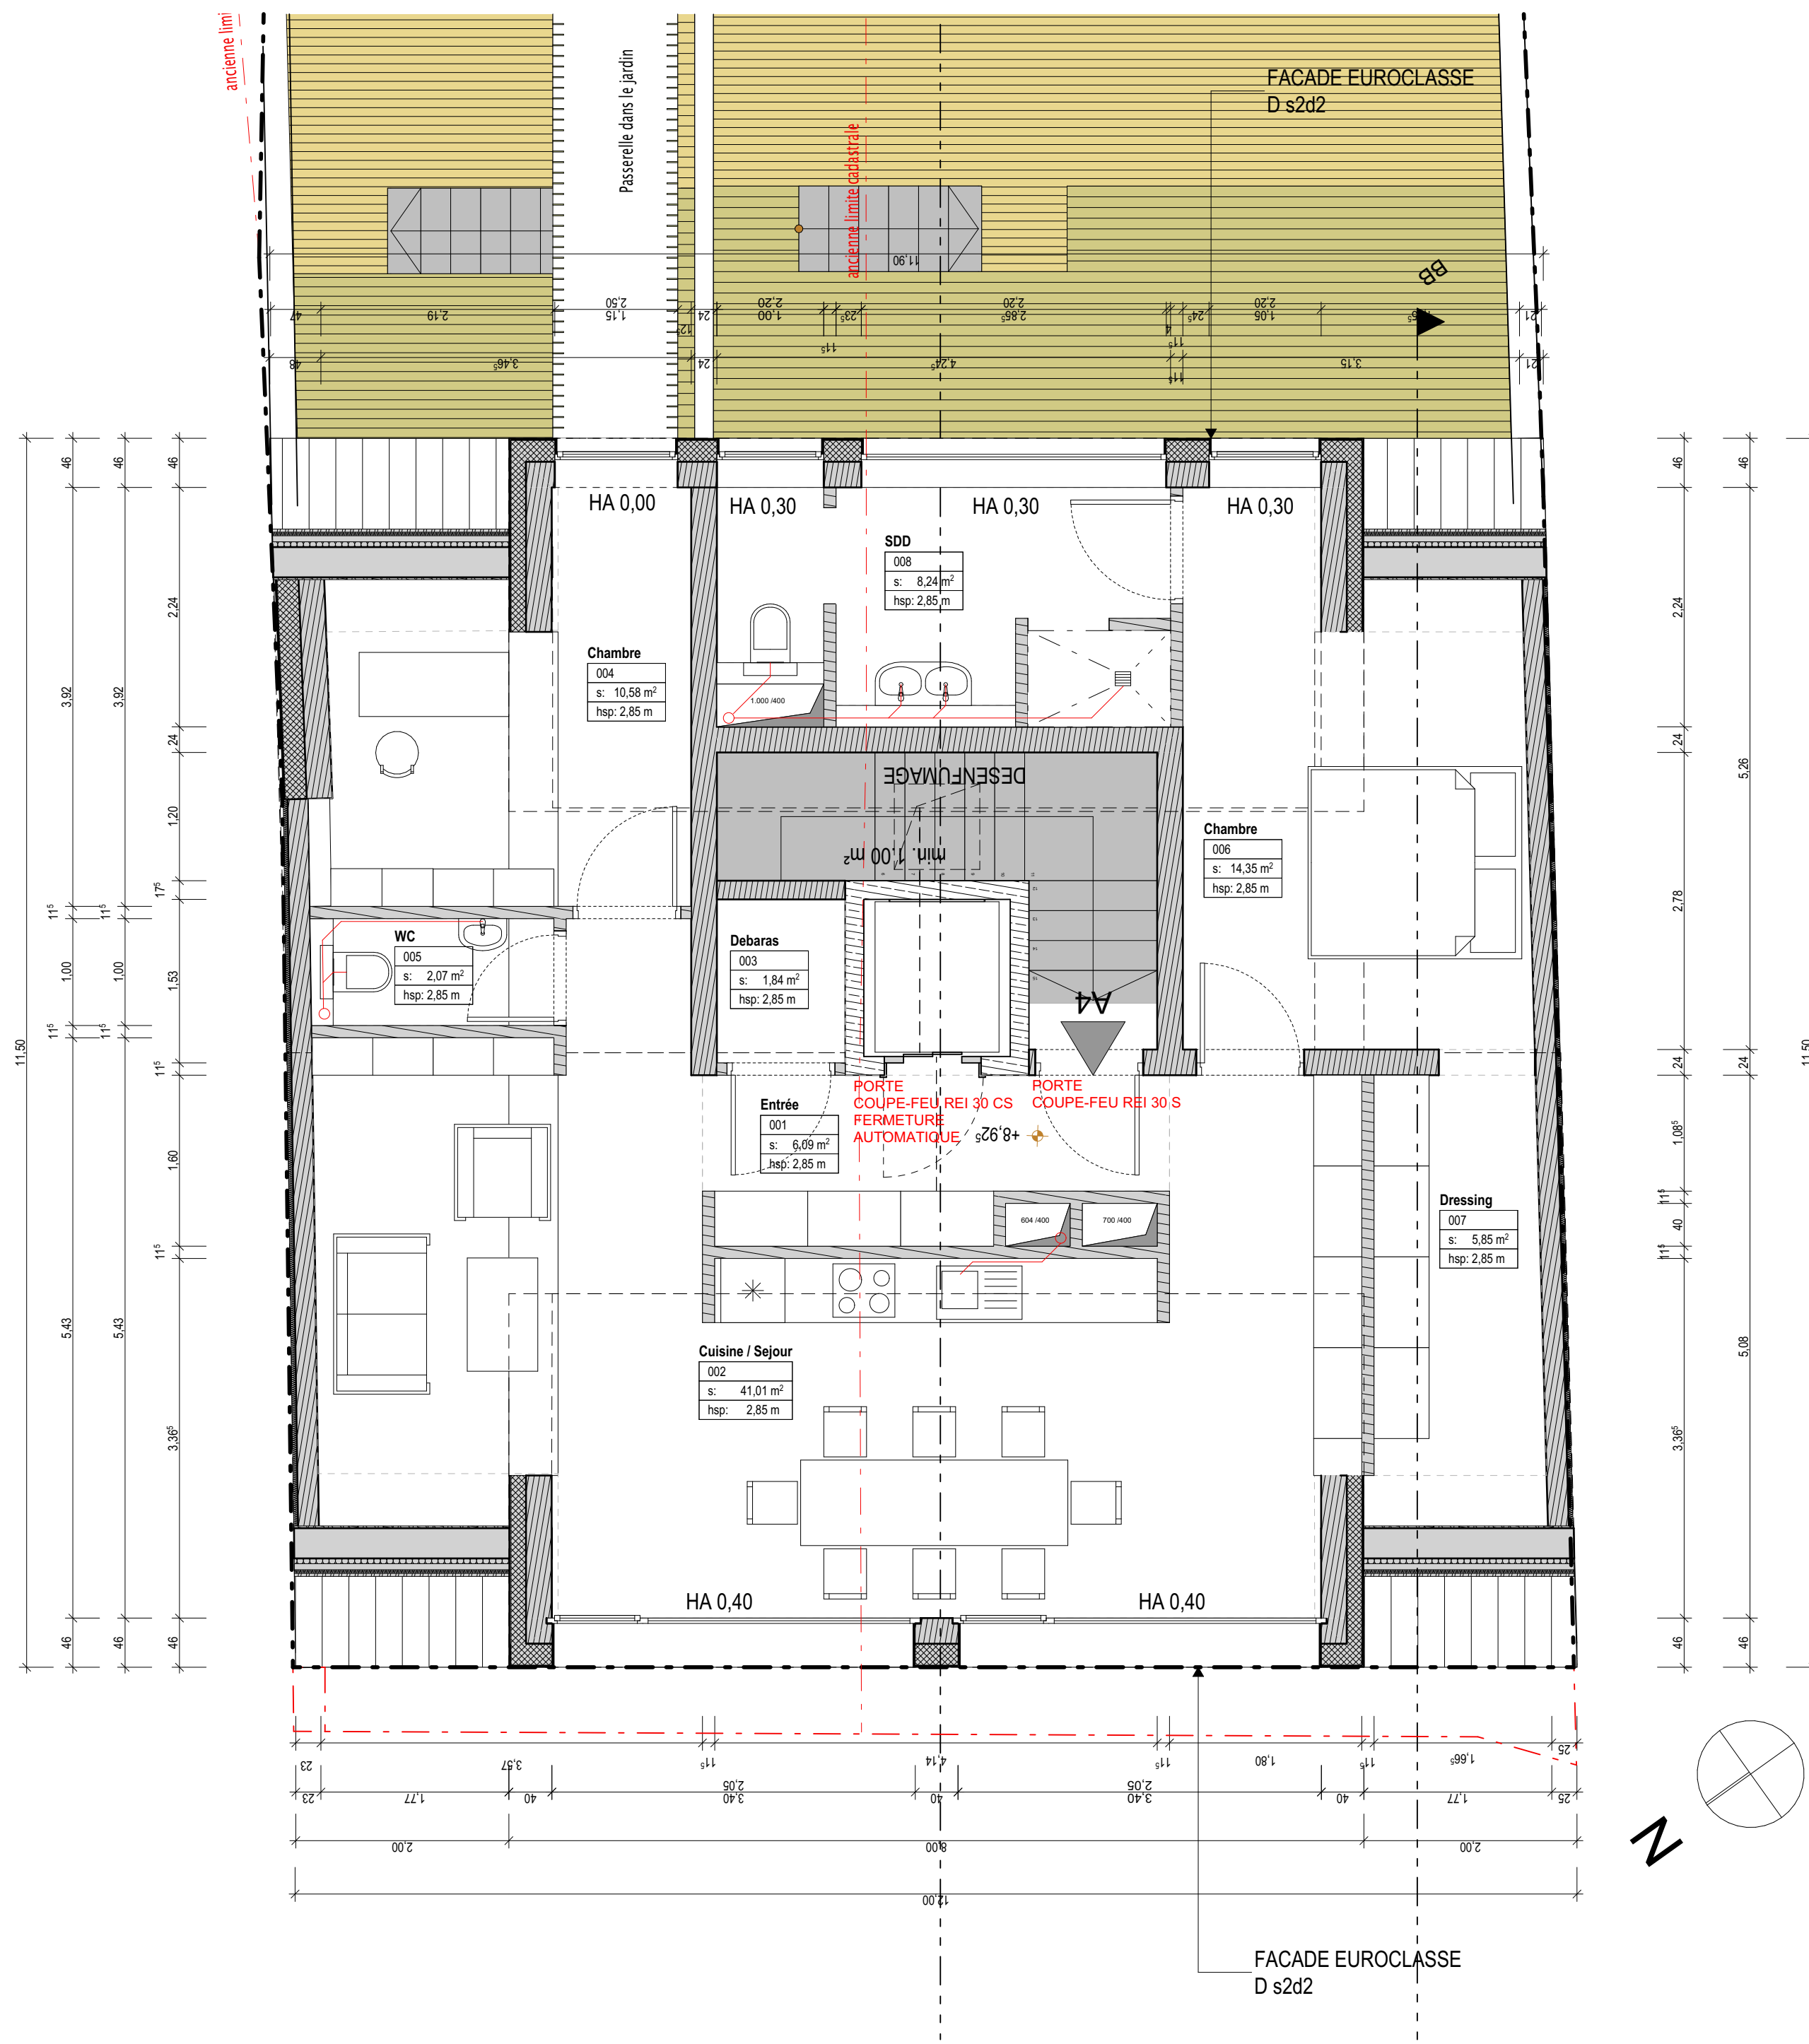

FACADE EUROCLASSE D s2d2

3


COM
1:50

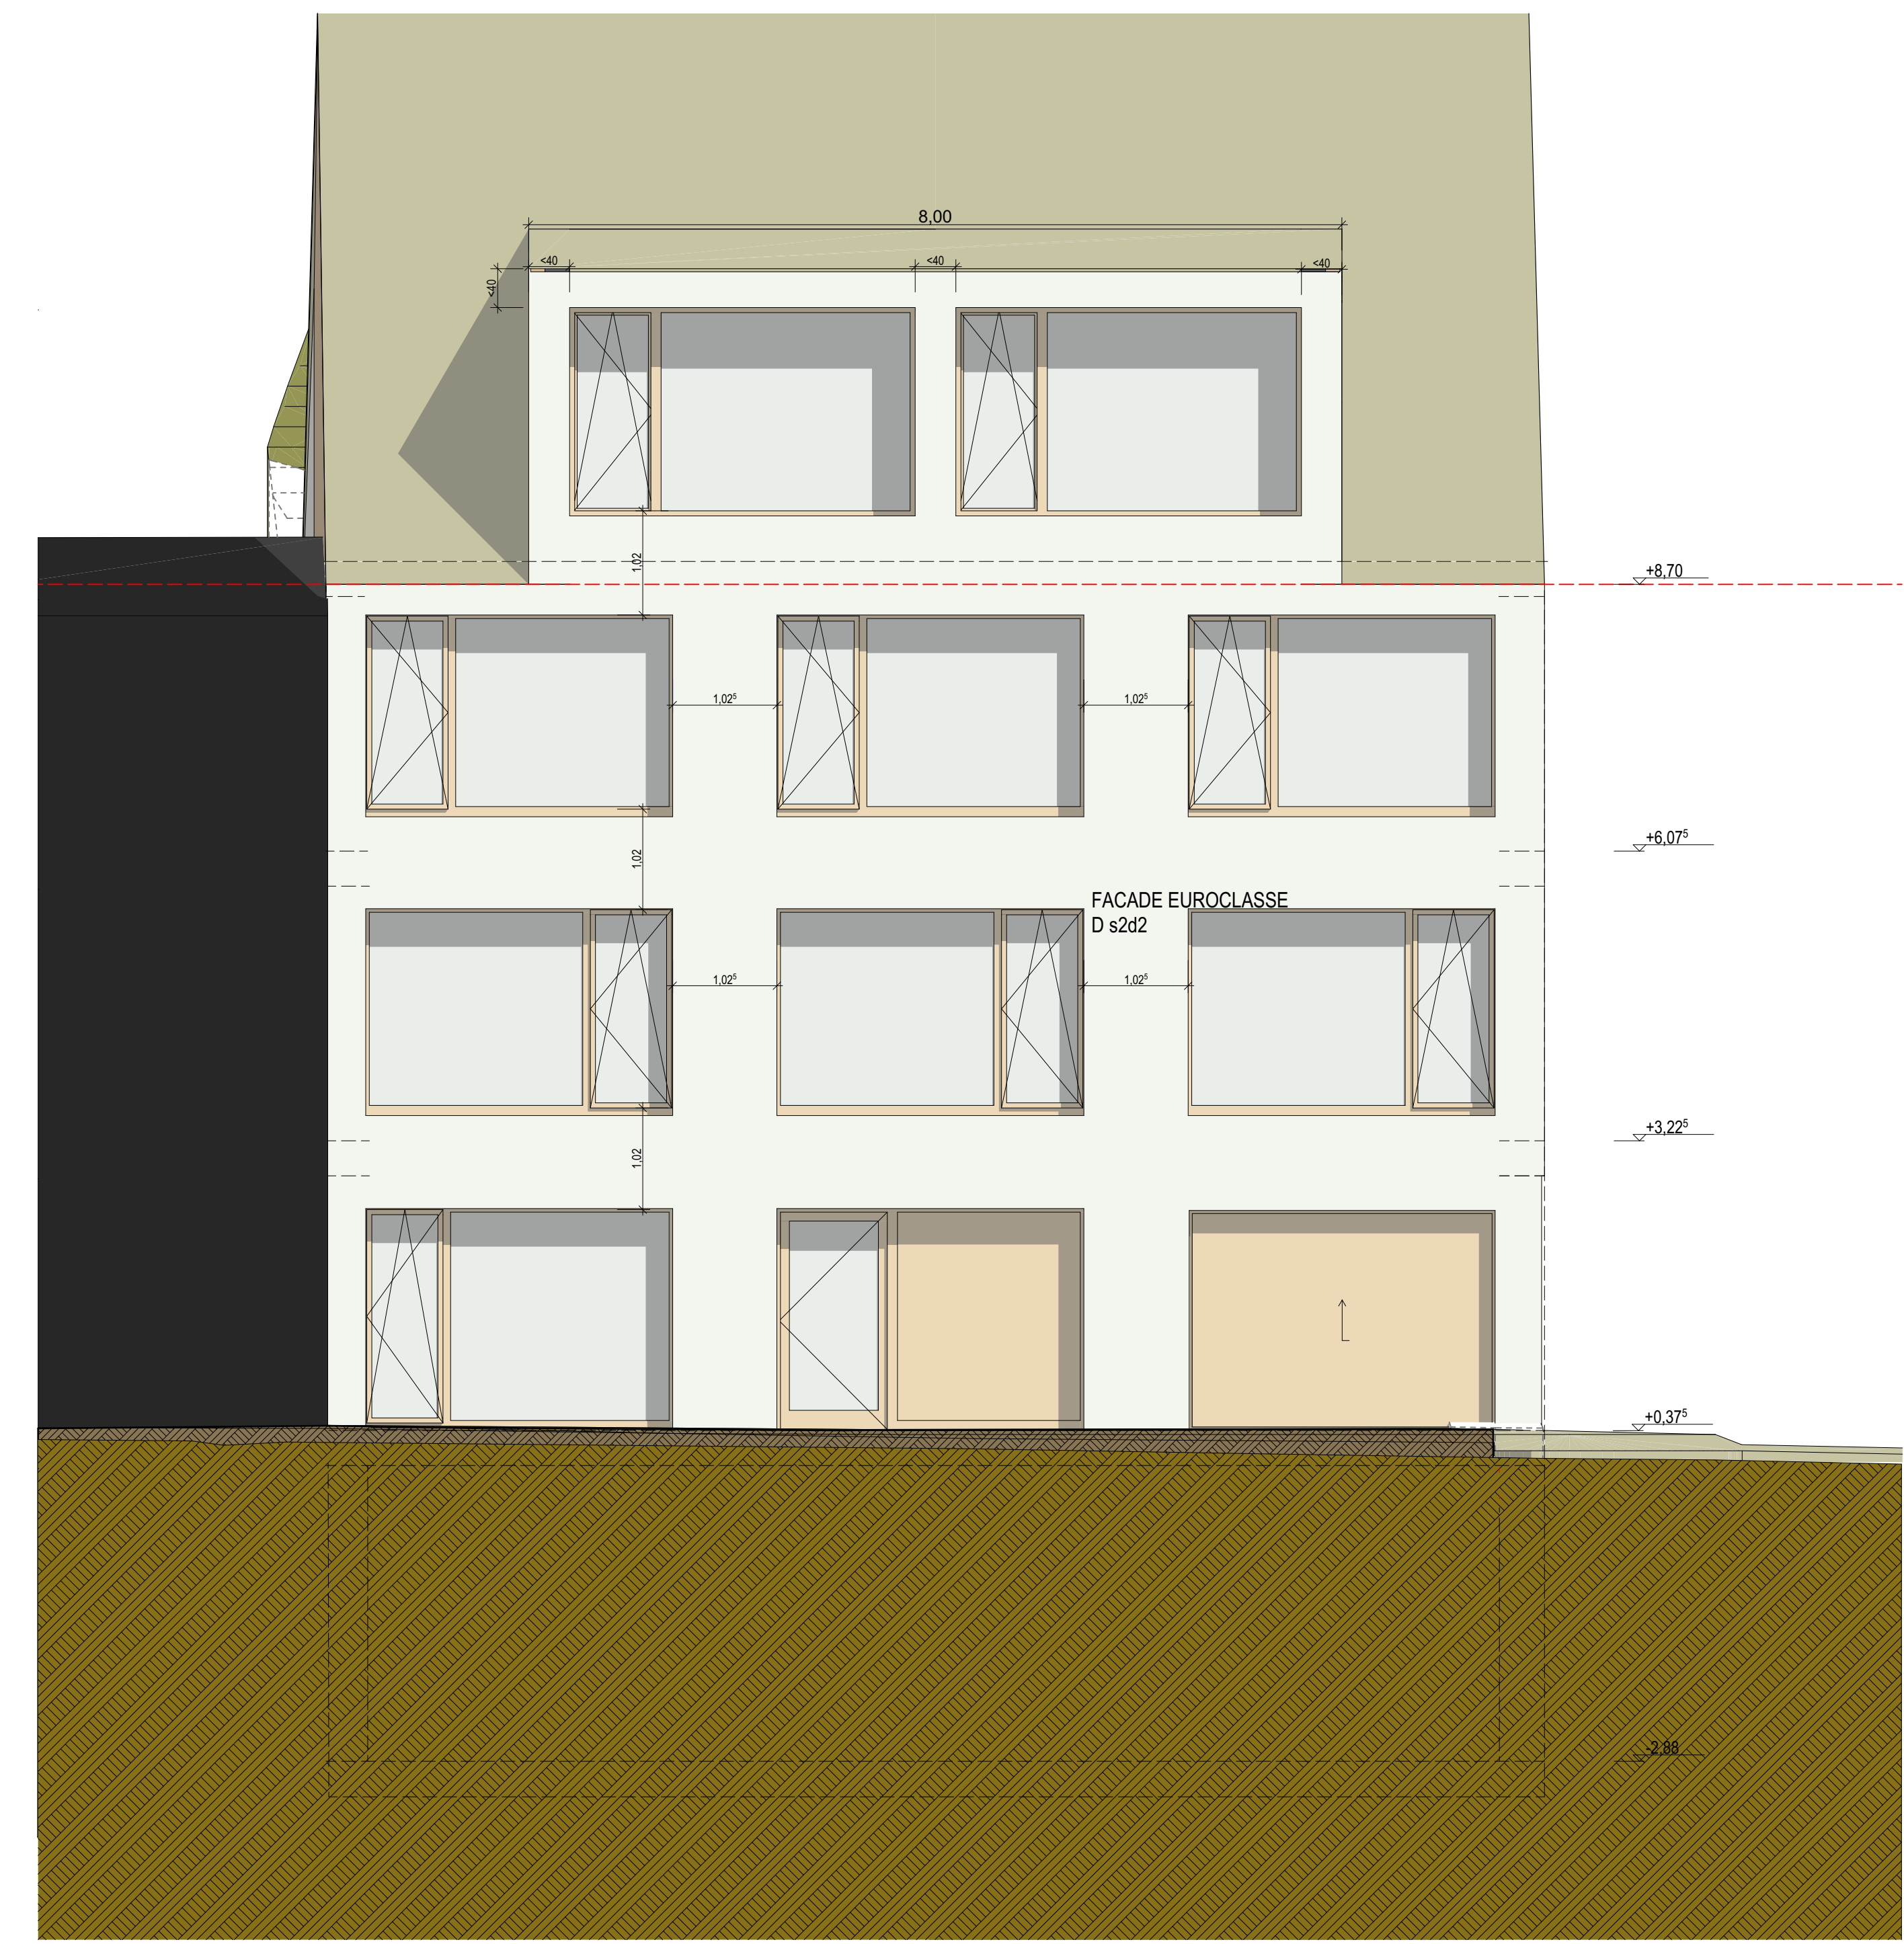


E-12

vue nord-ouest
1:50

Calcul qui prouve que la construction principale observe une distance horizontale d' au moins 4 mètres par rapport au terrain
48,88 m² : 12,00 m = 4,07 m

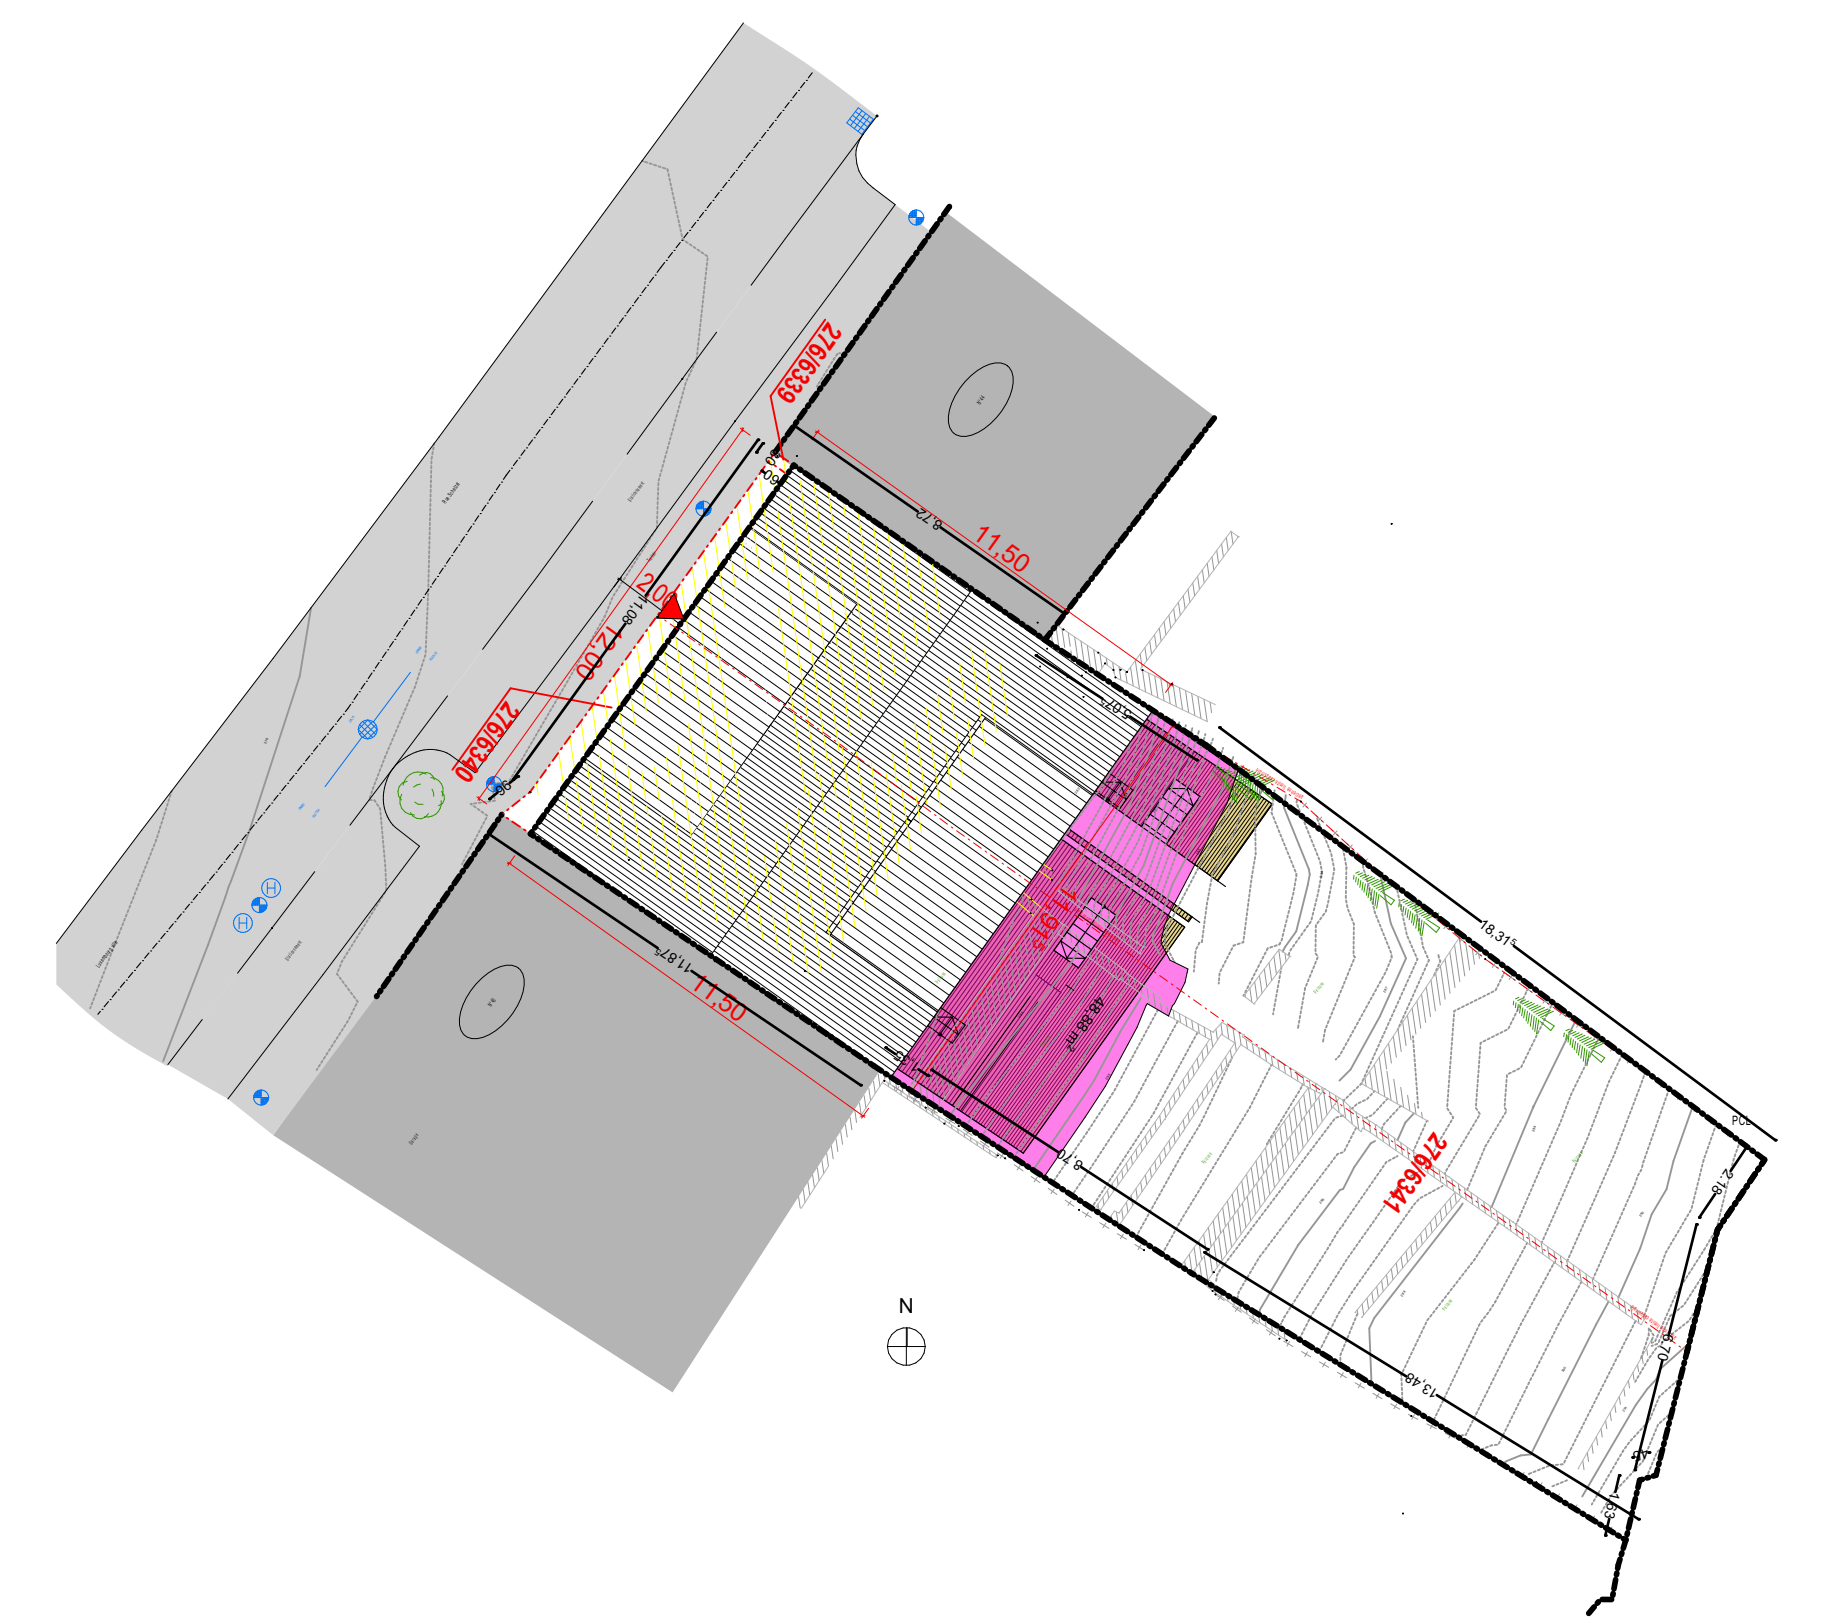


IMP (1)
1:200

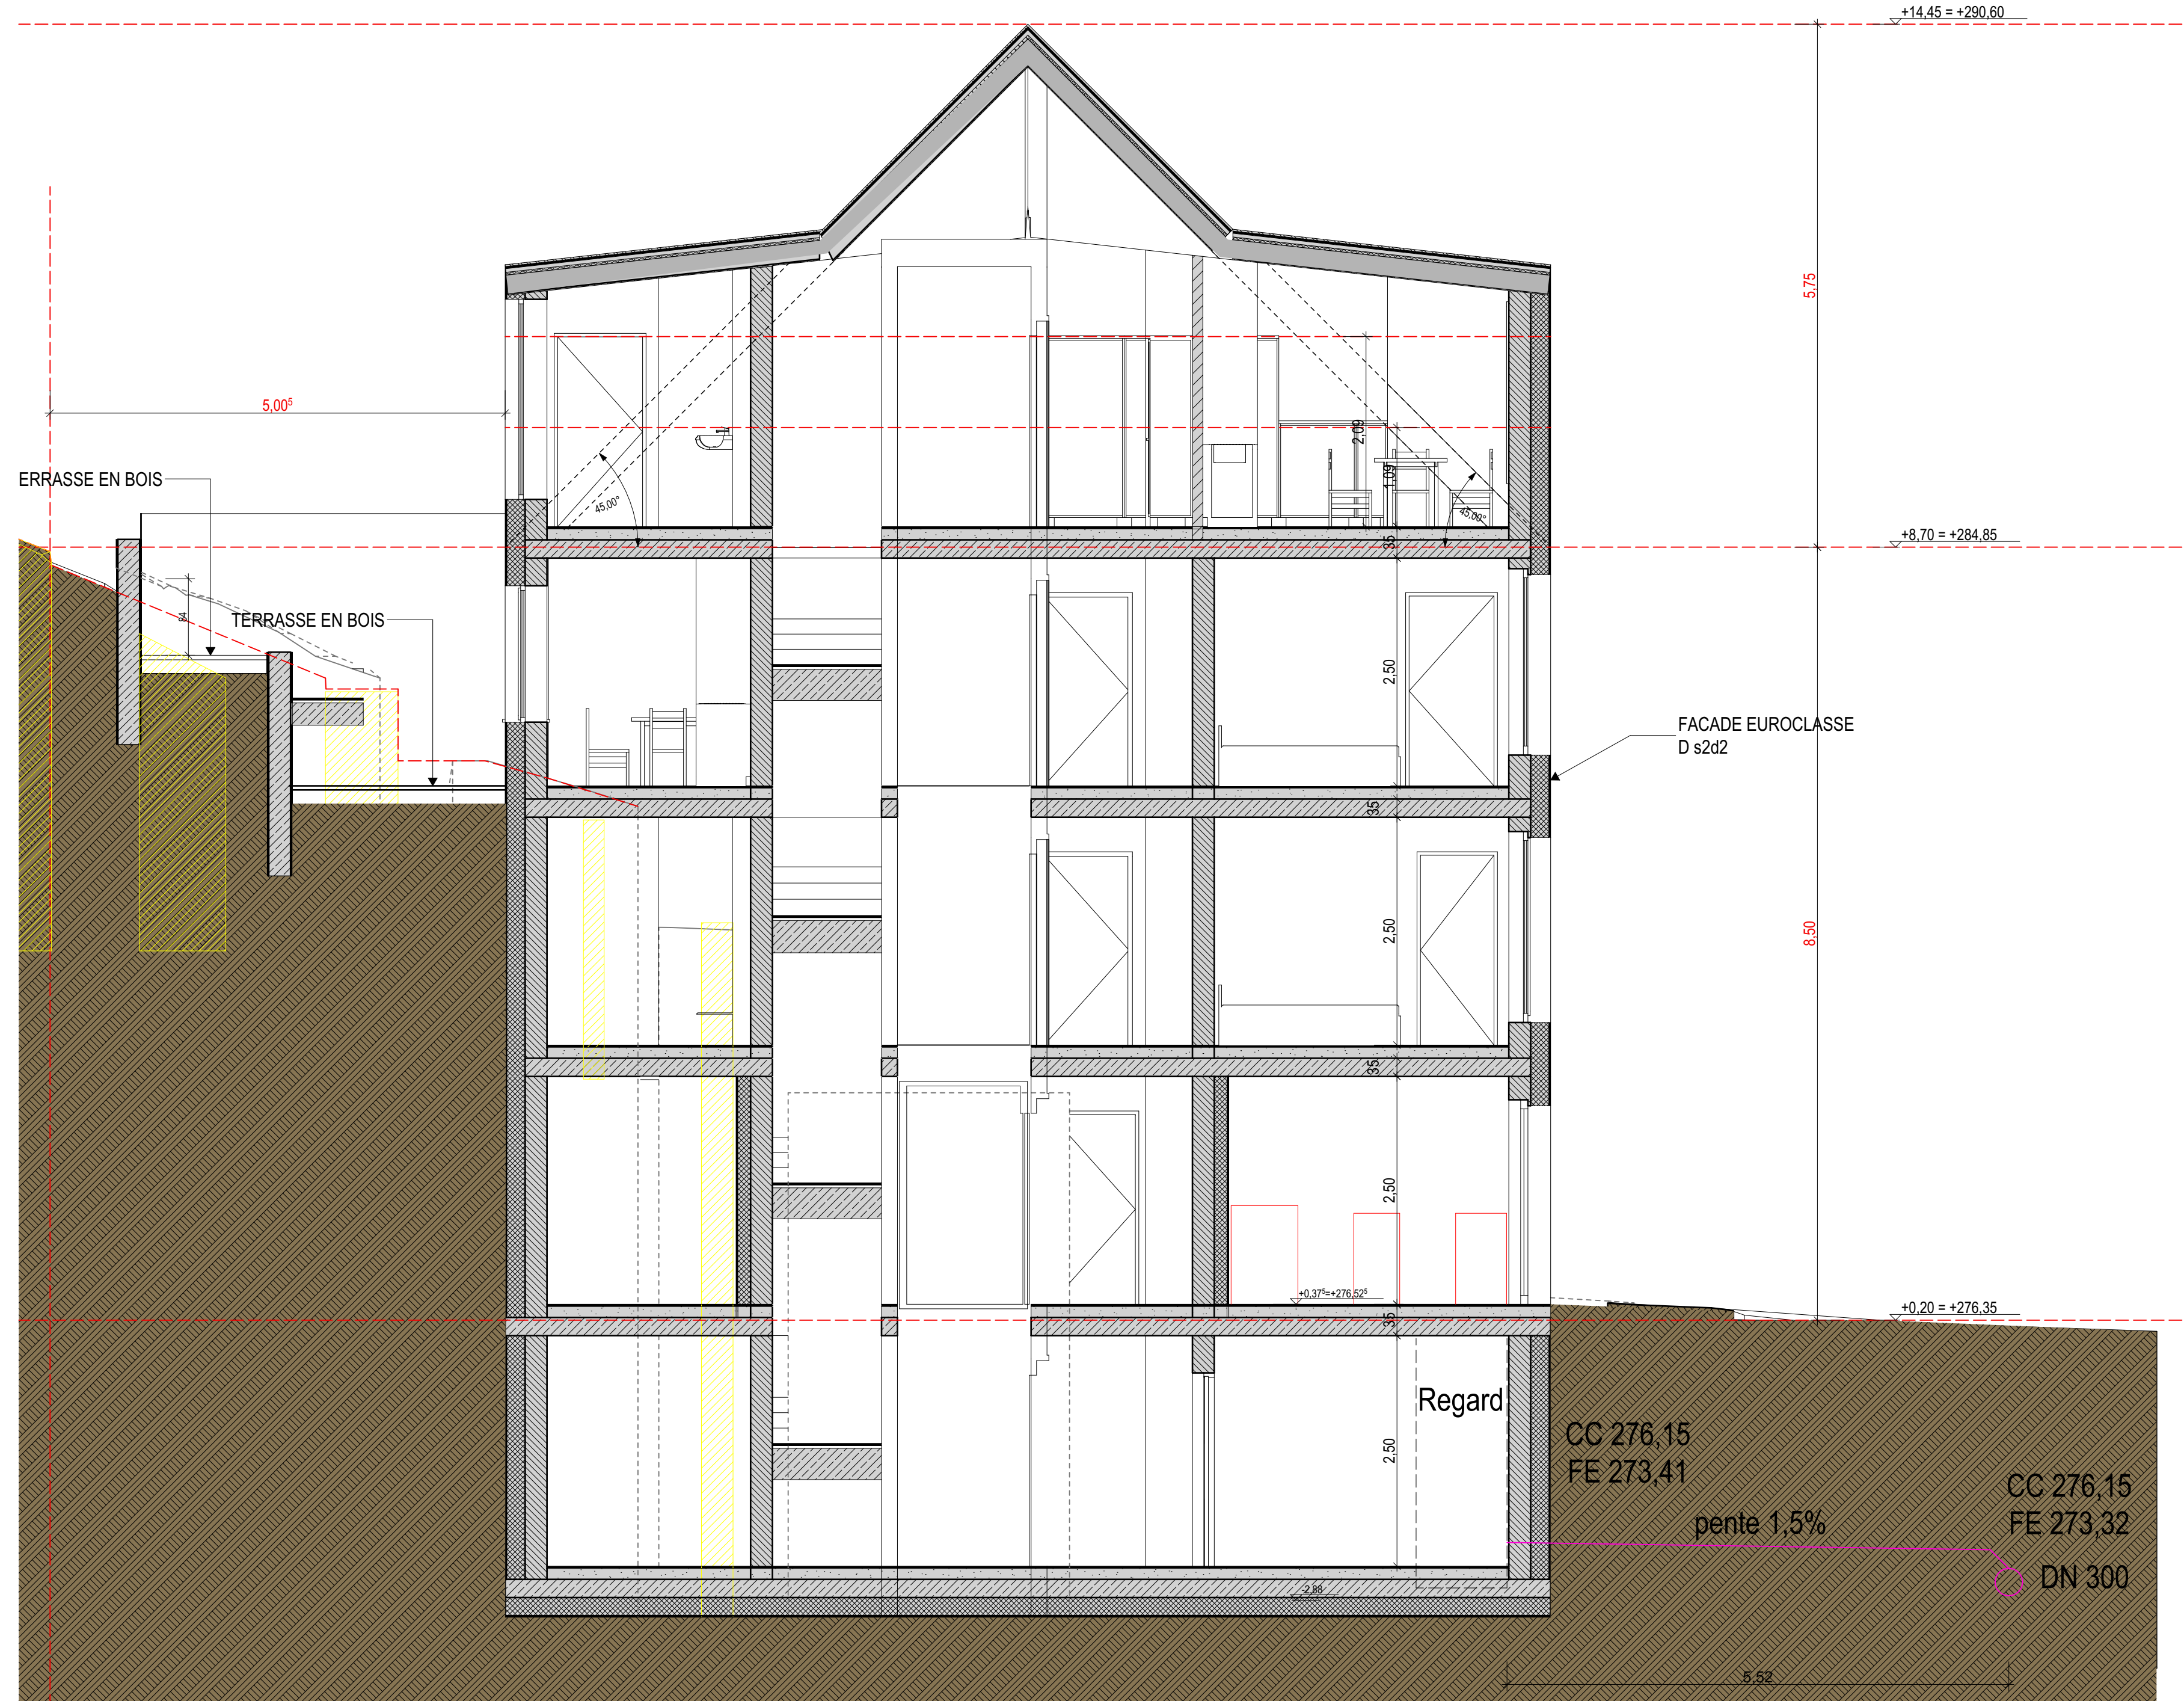

S-02

AA
1:50

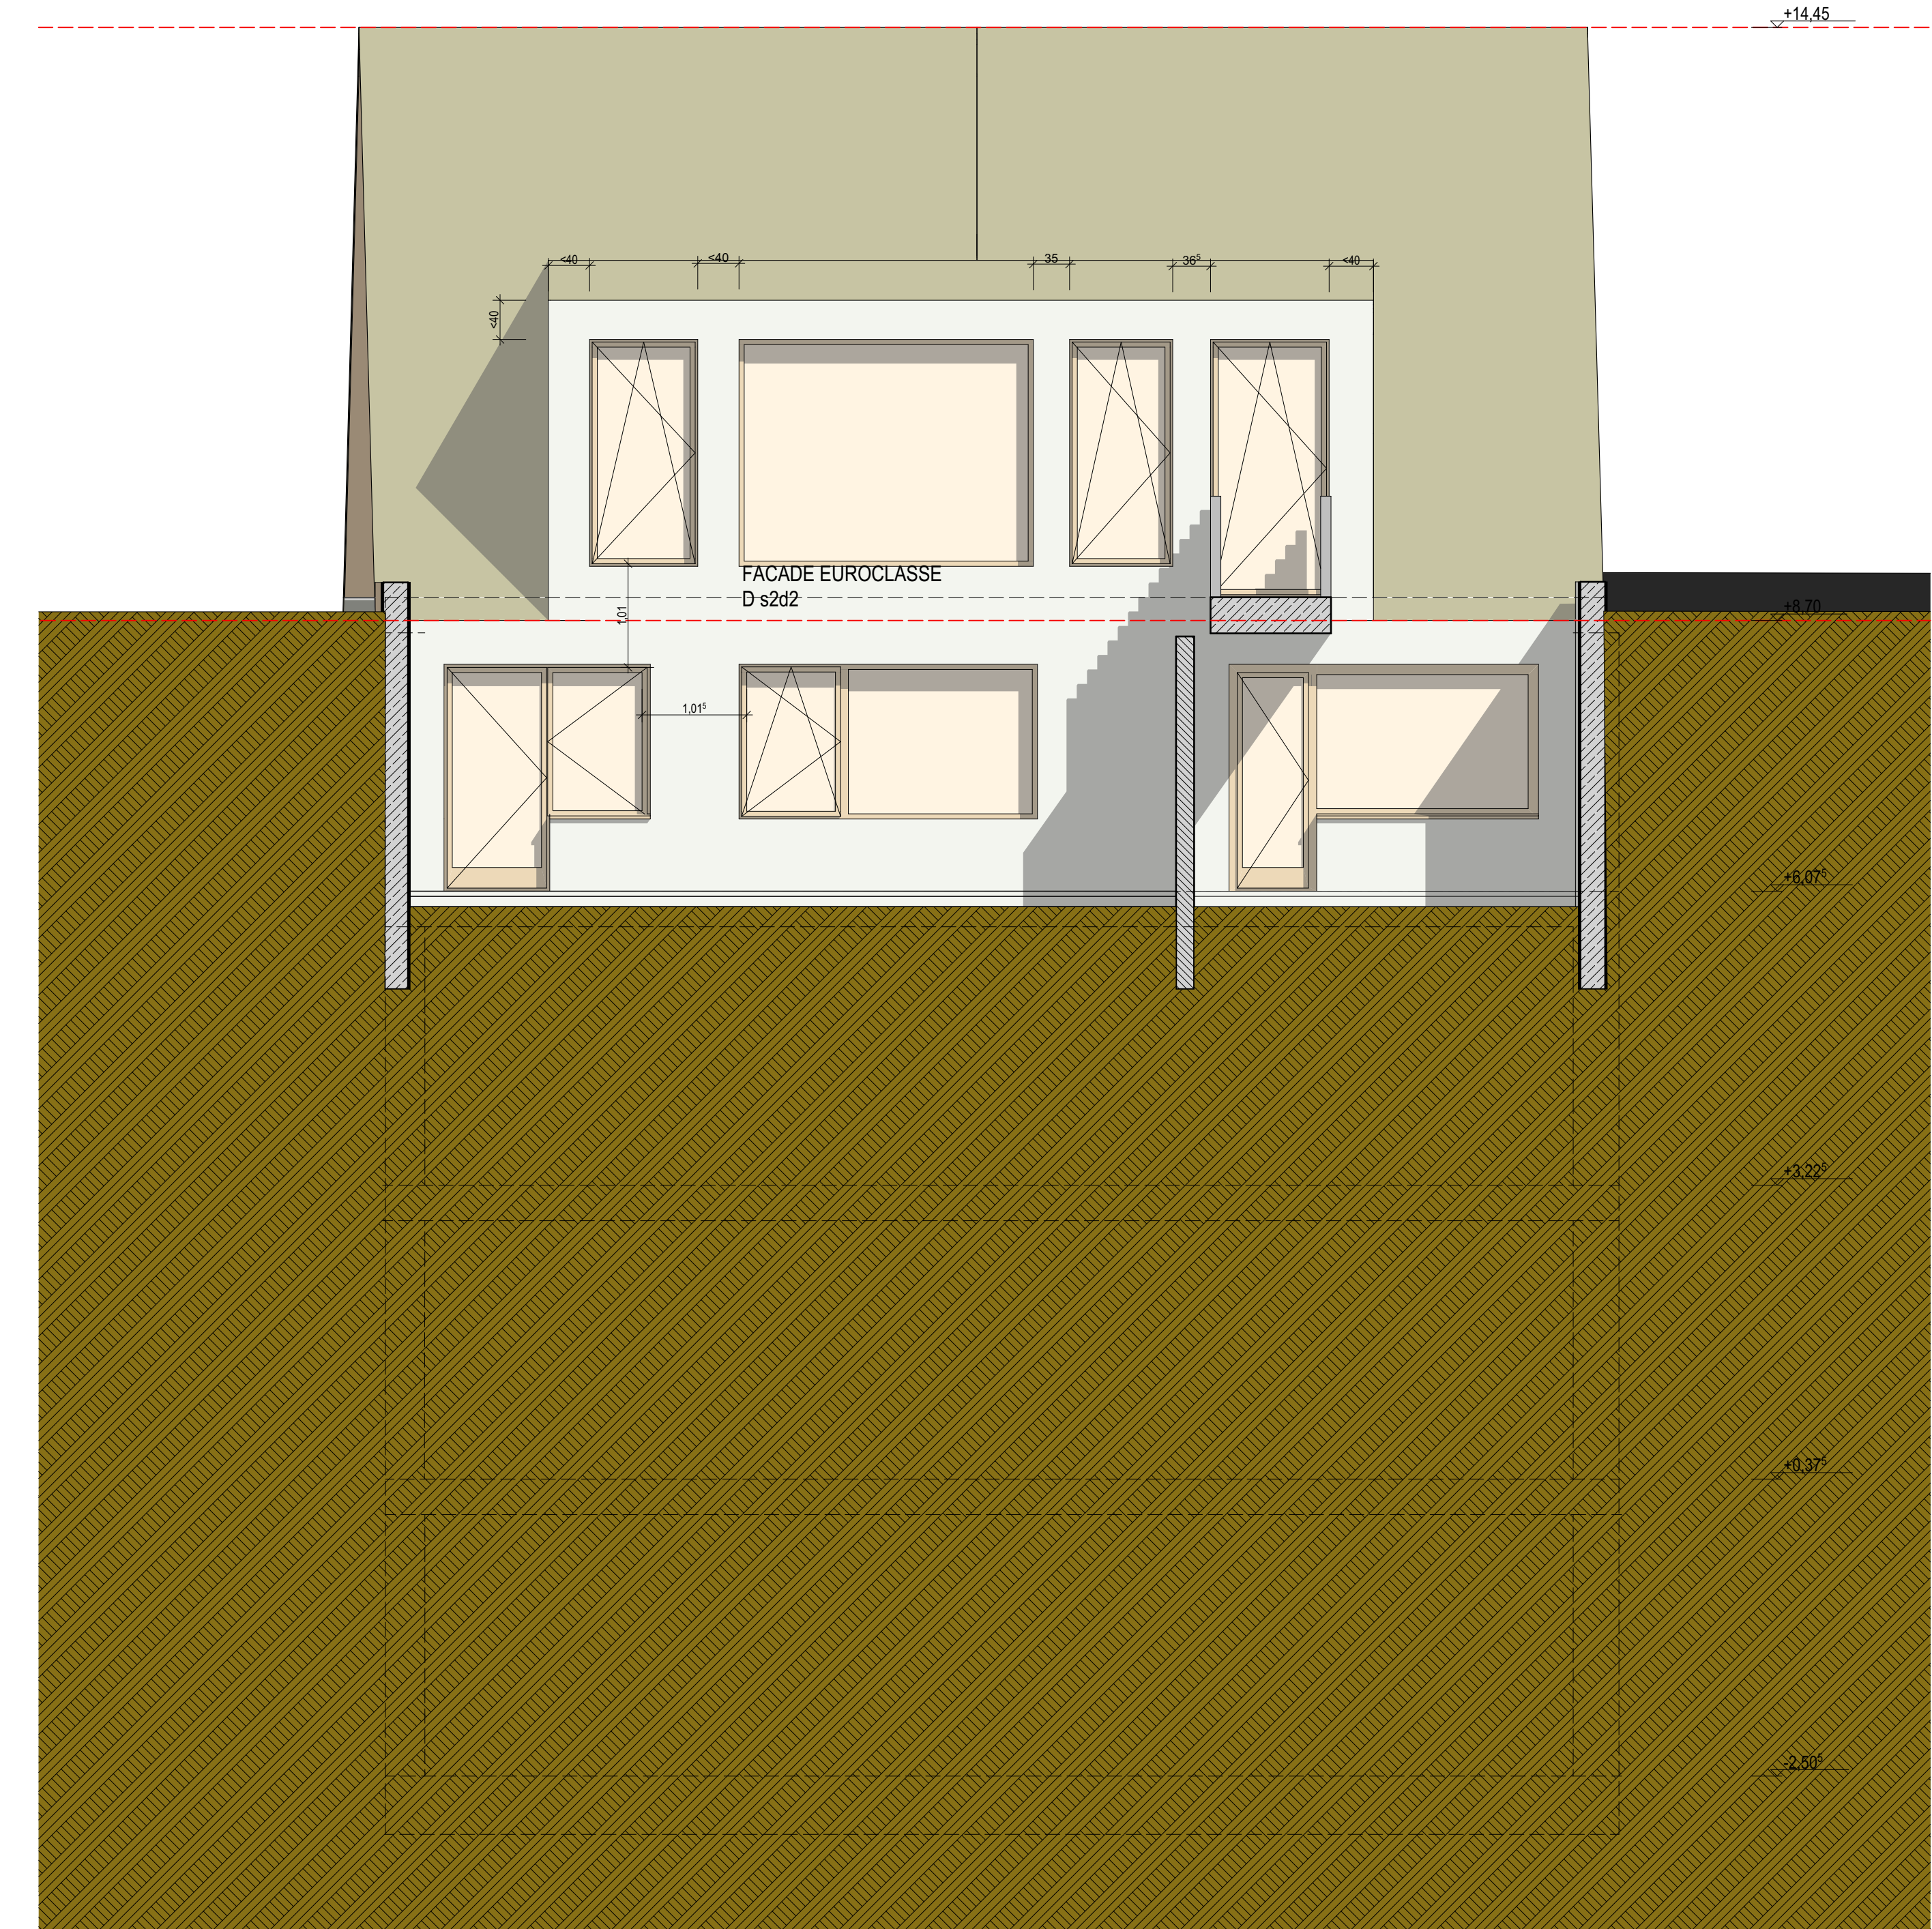

E-13

vue sud-est
1:50

■ EXTINCTEUR
● BOUTON POISSOR
■ COMMANDE MAN. DESENFUMAGE
■ ECLAIRAGE DE SECOURS

B	08.04.2020	Absaissement de la bordure de 12 cm à 4 cm sur une longueur de 150m et 150m	AT	AT
A	18.11.2019	MISE A JOUR SEULS RMO CEGOS	SM	SM

Maître d'ouvrage: Lewin & Laurel SARL
 Adresse: 47, Route d'Esch, 3332 Fernrange

Projet: Residence La Colinne
 Adresse du projet: 42, 42A Rue Schetzel, 2518 Luxembourg

DIESCHBOURG WAGNER
 ARCHITECTES S.A.
 21, rue des Magasins, L-2163 Luxembourg, +352 26 89 77, office@dw.lu, www.dw.lu

Niveau de référence = 0,00 = +276,15

Pour en savoir plus sur la demande d'autorisation de bâtir, cliquez ici
 Les plans sont édités en respectant les normes de dimensionnement et de mise en page des documents techniques. Les dimensions des gabarits techniques suivent les normes techniques. Ce plan ne peut être utilisé à des fins autres que celles pour lesquelles il a été conçu.

AUTORISATION

Implantation/Plan/Coupe/Facade

Année	2019-08	N° du Plan	AUT 1/50 03.7.2	Volume	B
Echelle	1:50, 1:200	Format	DIN A0	Date de création	19.05.2019
Designé par	AT	Vérifié par	CW		